


Chantiers fixes



Alternat par piquets K 10

**Circulation alternée
Route à 2 voies**

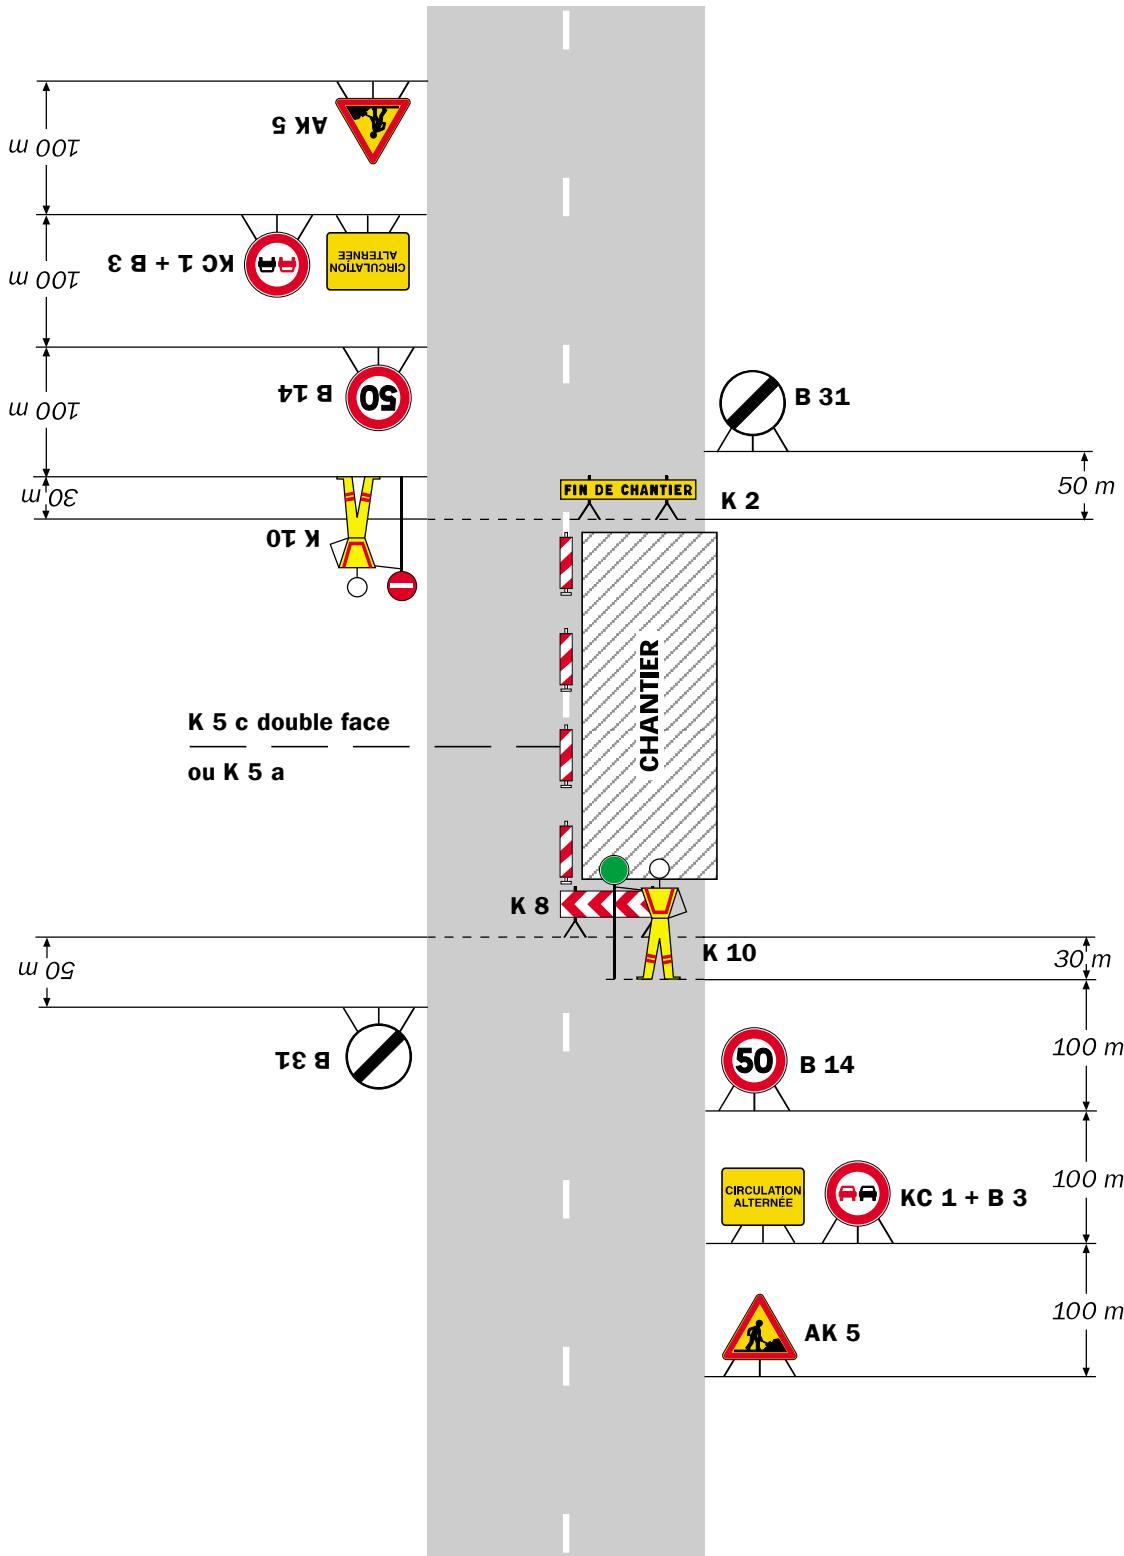

Remarque(s) :

- Un panneau B 14 de limitation de vitesse à 70 km/h peut éventuellement être intercalé entre les panneaux AK 5 et KC 1.